



既設ジョイプラザ



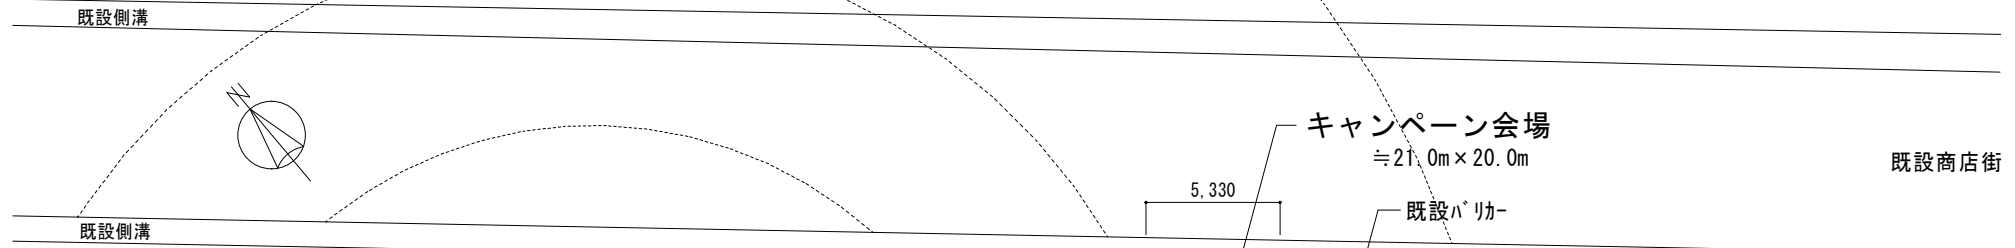


計画備品

テント	2K*3K	4	張	
テント	2K*4K	2	張	
テーブル	600*1800	21	台	
パイプイス		24	脚	
テーブルクロス(布)		14	枚	
ブルーシート	4000*4000	2	枚	
パネルパーティション	W1800*H1200	22	枚	
パーティションポール		31	本	
コードリール		2	台	
脚立		1	台	
ビクチャーハンガー		20	個	
フェン(ノズル・飛び防止タンポ付)		500	個	
ヘリウムガス(7,000L)		1	本	

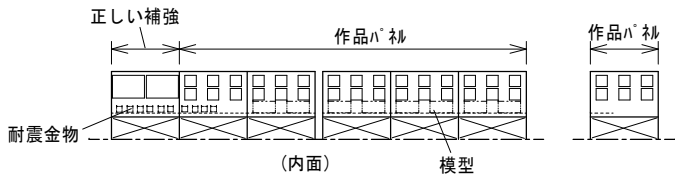

作品パネル A3判
展示パネル 850*600

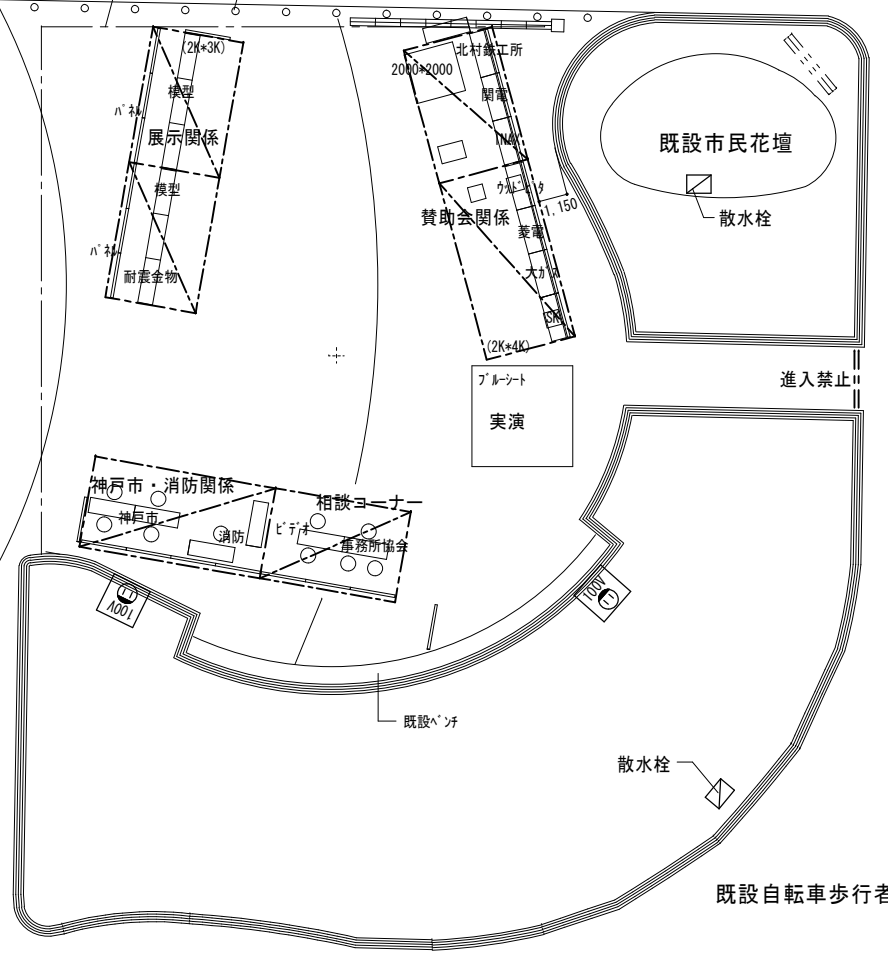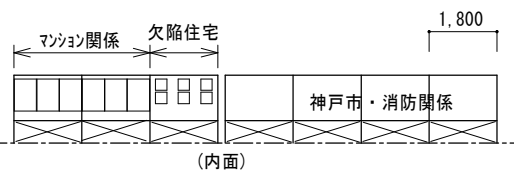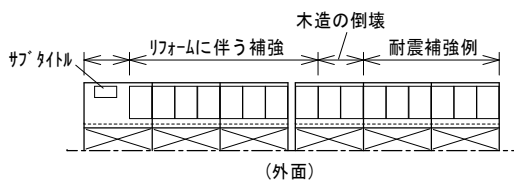

新長田駐車場(乗用車のみ)
AM7:00~20:00 30分/100円
最大(休日) 800円

計画 2010.10.17